

Выписка из Единого государственного реестра недвижимости об объекте недвижимости

Сведения о характеристиках объекта недвижимости

В Единый государственный реестр недвижимости внесены следующие сведения:

Раздел 1 Лист 1

Здание			
вид объекта недвижимости			
Лист №1	Раздел 1	Всего листов раздела 1: 2	Всего разделов: 4
		Всего листов выписки: 8	
4 февраля 2019г.			
Кадастровый номер:	36:34:0606023:213		
Номер кадастрового квартала:	36:34:0606023		
Дата присвоения кадастрового номера:	05.07.2012		
Ранее присвоенный государственный учетный номер:	Инвентарный номер 3948; Условный номер 36-36-01/016/2007-098		
Адрес (местоположение):	Воронежская область, г. Воронеж, ул. Студенческая, д. 12		
Площадь, м2:	6706.3		
Назначение:	Нежилое		
Наименование:	Отдельно стоящее здание (Общежитие №3)		
Количество этажей, в том числе подземных этажей:	6, в том числе подземных 1		
Материал наружных стен:	Кирпичные		
Год ввода в эксплуатацию по завершении строительства:	данные отсутствуют		
Год завершения строительства:	1961		
Кадастровая стоимость, руб.:	272630342.08		
Кадастровые номера иных объектов недвижимости, в пределах которых расположен объект недвижимости:	36:34:0606023:26		
Кадастровые номера помещений, машино-мест, расположенных в здании или сооружении:	данные отсутствуют		
Кадастровые номера объектов недвижимости, из которых образован объект недвижимости:	данные отсутствуют		
Кадастровые номера образованных объектов недвижимости:	данные отсутствуют		
Сведения о включении объекта недвижимости в состав предприятия как имущественного комплекса:	данные отсутствуют		
Сведения о включении объекта недвижимости в состав единого недвижимого комплекса:	данные отсутствуют		
Виды разрешенного использования:	данные отсутствуют		



главный специалист - ЭКСПЕРТ СТРЕЛЬЦОВА Е. Е.	подпись	инициалы, фамилия
--	---------	-------------------

М.П.

Здание			
вид объекта недвижимости			
Лист №2 Раздел 1	Всего листов раздела 1: 2	Всего разделов: 4	Всего листов выписки: 8
4 февраля 2019г.			
Кадастровый номер:	36:34:0606023:213		
Сведения о включении объекта недвижимости в реестр объектов культурного наследия:	данные отсутствуют		
Сведения о кадастровом инженерере:	Изменением сведений об общей площади и внутренней планировке, а также уточнением местоположения здания с кадастровым номером 36:34:0606023:213		
Статус записи об объекте недвижимости:	Сведения об объекте недвижимости имеют статус "актуальные, ранее учтенные"		
Особые отметки:	Сведения для заполнения разделов: 6 - Сведения о частях объекта недвижимости; 6.1 - Сведения о частях объекта недвижимости; 7 - Перечень помещений, машино-мест, расположенных в здании, сооружении; 8 - План расположения помещения, машино-места на этаже (плане этажа), отсутствуют.		
Получатель выписки:	Гришина Людмила Александровна (представитель правообладателя), Правообладатель:		



Главный специалист -

ЭКСПЕРТ СТРЕЛЬЦОВА Е. Е.

подпись

инициалы, фамилия

М.П.

полное наименование должности		
-------------------------------	--	--

Выписка из Единого государственного реестра недвижимости об объекте недвижимости  
Сведения о зарегистрированных правах

Раздел 2

Здание			
вид объекта недвижимости			
Лист №1 Раздел 2	Всего листов раздела 2: 2	Всего разделов: 4	Всего листов выписки: 8
4 февраля 2019г.			
Кадастровый номер:		36:34:0606023:213	

1	Правообладатель (правообладатели):	1.1	Российская Федерация
2	Вид, номер и дата государственной регистрации права:	2.1	Собственность 36-36-01/044/2012-311 15.03.2012 00:00:00
3	Ограничение прав и обременение объекта недвижимости:	не зарегистрировано	
1	Правообладатель (правообладатели):	1.2	федеральное государственное бюджетное образовательное учреждение высшего образования "Воронежский государственный медицинский университет имени Н.Н.Бурденко" Министерства здравоохранения Российской Федерации, ИНН: 3666027794
2	Вид, номер и дата государственной регистрации права:	2.2	Оперативное управление 36-36-01/016/2007-98 09.02.2007 00:00:00
3	Ограничение прав и обременение объекта недвижимости:	не зарегистрировано	
4	Договоры участия в долевом строительстве:	не зарегистрировано	
5	Заявленные в судебном порядке права требования:	данные отсутствуют	
6	Сведения о возражении в отношении зарегистрированного права:	данные отсутствуют	
7	Сведения о наличии решения об изъятии объекта недвижимости для государственных и муниципальных нужд:	данные отсутствуют	
8	Сведения о невозможности государственной регистрации без личного участия правообладателя или его законного представителя:	данные отсутствуют	
9	Правопритязания и сведения о наличии поступивших, но не рассмотренных заявлений о проведении государственной регистрации права (перехода, прекращения права), ограничения права или обременения объекта недвижимости, сделки в отношении объекта недвижимости	отсутствуют	



ГЛАВНЫЙ СПЕЦИАЛИСТ

ЭКСПЕРТ СРЕЛЬЦОВА Е.Е.

ПОДПИСЬ

ИНИЦИАЛЫ, ФАМИЛИЯ

М.П.

Здание			
вид объекта недвижимости			
Лист №2 Раздел 2	Всего листов раздела 2: 2	Всего разделов: 4	Всего листов выписки: 8
4 февраля 2019г.			
Кадастровый номер:		36:34:0606023:213	
10	Сведения об осуществлении государственной регистрации сделки, права, ограничения права без необходимого в силу закона согласия третьего лица, органа:	данные отсутствуют	



Главный специалист -


полное наименование должности	ЭКСПЕРТ СТРЕЛЬЦОВА Е. Е.	подпись
		инициалы, фамилия

М.П.

Выписка из Единого государственного реестра недвижимости об объекте недвижимости  
Описание местоположения объекта недвижимости

Здание			
вид объекта недвижимости			
Лист №1 Раздел 5	Всего листов раздела 5: 1	Всего разделов: 4	Всего листов выписки: 8
4 февраля 2019г.			
Кадастровый номер:		36:34:0606023:213	

План (чертеж, схема) объекта недвижимости

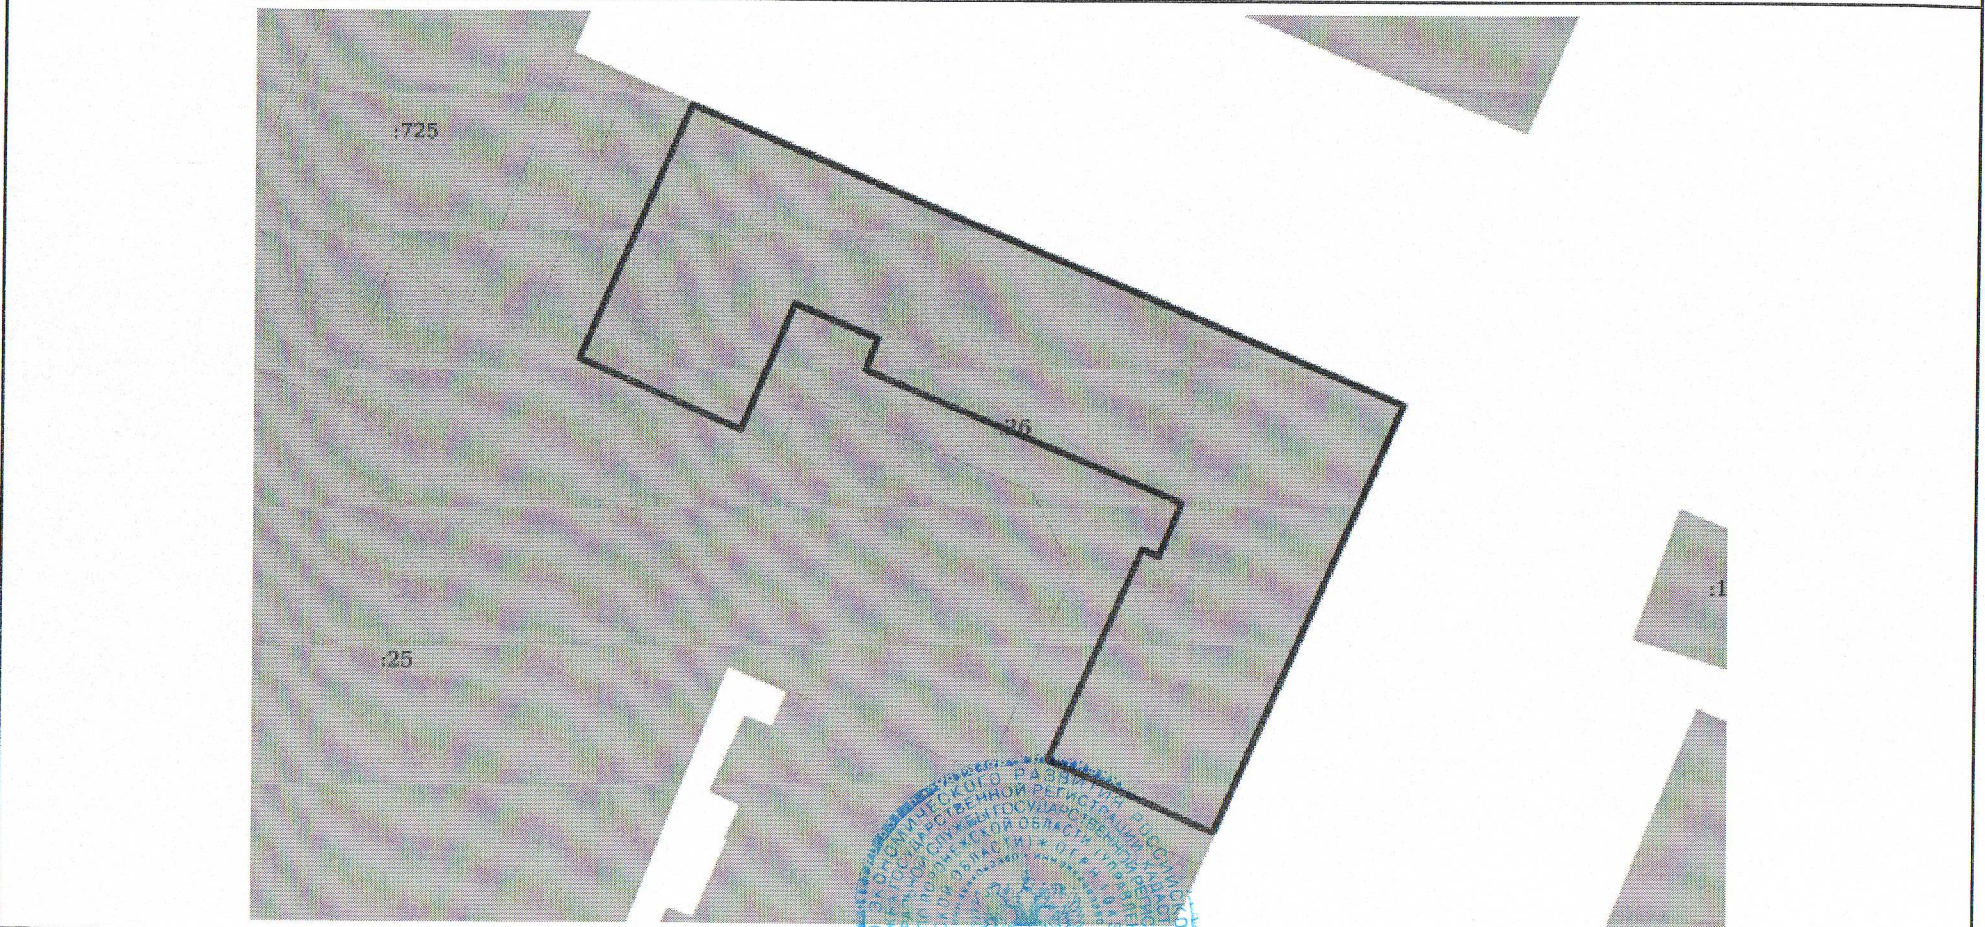

Масштаб 1:600

Условные обозначения:

ГЛАВНЫЙ СПЕЦИАЛИСТ -

полное наименование должности

ЭКСПЕРТ СТРЕЛЬЦОВА Е. Е.

подпись

М.П.

инициалы, фамилия

Выписка из Единого государственного реестра недвижимости об объекте недвижимости  
Описание местоположения объекта недвижимости

Здание			
вид объекта недвижимости			
Лист №1 Раздел 5.1	Всего листов раздела 5.1: 3	Всего разделов: 4	Всего листов выписки: 8
4 февраля 2019г.			
Кадастровый номер:		36:34:0606023:213	

## 1. Сведения о координатах характерных точек контура объекта недвижимости

## Система координат МСК-36

Номер точки	Координаты, м		Радиус, м	Средняя квадратическая погрешность определения координат характерных точек контура, м	Глубина, высота, м	
	X	Y			H1	H2
	2	3	4	5	6	7
1	514780.64	1300019.14	-	0.1	данные отсутствуют	данные отсутствуют
2	514745.1	1300003.7	-	0.1	данные отсутствуют	данные отсутствуют
3	514751.1	1299990.14	-	0.1	данные отсутствуют	данные отсутствуют
4	514768.6	1299997.74	-	0.1	данные отсутствуют	данные отсутствуют
5	514768.01	1299999.05	-	0.1	данные отсутствуют	данные отсутствуют
6	514772.46	1300000.94	-	0.1	данные отсутствуют	данные отсутствуют
7	514783.39	1299975	-	0.1	данные отсутствуют	данные отсутствуют
8	514786	1299976.01	-	0.1	данные отсутствуют	данные отсутствуют
9	514788.81	1299969.17	-	0.1	данные отсутствуют	данные отсутствуют

Главный специалист

полное наименование должности

ЭКСПЕРТ СТРЕЛЬЦОВА Е. Е.

подпись

инициалы, фамилия

Здание								
вид объекта недвижимости								
Лист №2 Раздел 5.1		Всего листов раздела 5.1: 3		Всего разделов: 4		Всего листов выписки: 8		
4 февраля 2019г.								
Кадастровый номер:				36:34:0606023:213				
10	514778.32	1299964.81	-	0.1			данные отсутствуют	данные отсутствуют
11	514784.16	1299951.47	-	0.1			данные отсутствуют	данные отсутствуют
12	514805.23	1299960.62	-	0.1			данные отсутствуют	данные отсутствуют
13	514780.64	1300019.14	-	0.1			данные отсутствуют	данные отсутствуют
2. Сведения о предельных высоте и глубине конструктивных элементов объекта недвижимости								
Предельная глубина конструктивных элементов объекта недвижимости, м				данные отсутствуют				
Предельная высота конструктивных элементов объекта недвижимости, м				данные отсутствуют				



Главный специалист -			
полное наименование должности	ЭКСПЕРТ СТРЕЛЬЦОВА Е. Е.	подпись	инициалы, фамилия

М.П.

Здание			
вид объекта недвижимости			
Лист №3 Раздел 5.1	Всего листов раздела 5.1: 3	Всего разделов: 4	Всего листов выписки: 8

4 февраля 2019г.  
 Кадастровый номер: 36:34:0606023:213

3. Сведения о характерных точках пересечения контура объекта недвижимости с контуром (контурами) иных зданий, сооружений, объектов незавершенного строительства

Номера характерных точек контура	Координаты, м		Средняя квадратическая погрешность определения координат характерных точек контура, м	Глубина, высота, м		Кадастровые номера иных объектов недвижимости, с контурами которых пересекается контур данного объекта недвижимости
	X	Y		H1	H2	
1	2	3	4	5	6	7
данные отсутствуют	данные отсутствуют г	данные отсутствуют г	данные отсутствуют	данные отсутствуют г	данные отсутствуют г	данные отсутствуют



Главный специалист -

полное наименование должности	ЭКСПЕРТ СТРЕЛЬЦОВА Е. Е.	подпись	инициалы, фамилия
-------------------------------	--------------------------	---------	-------------------

М.П.